


TYP 4 / TYPE 4


OBJEKT 14 - POHLEDY / OBJECT 14 - VIEWS

1 : 100

POHLED JIŽNÍ / VIEW SOUTH

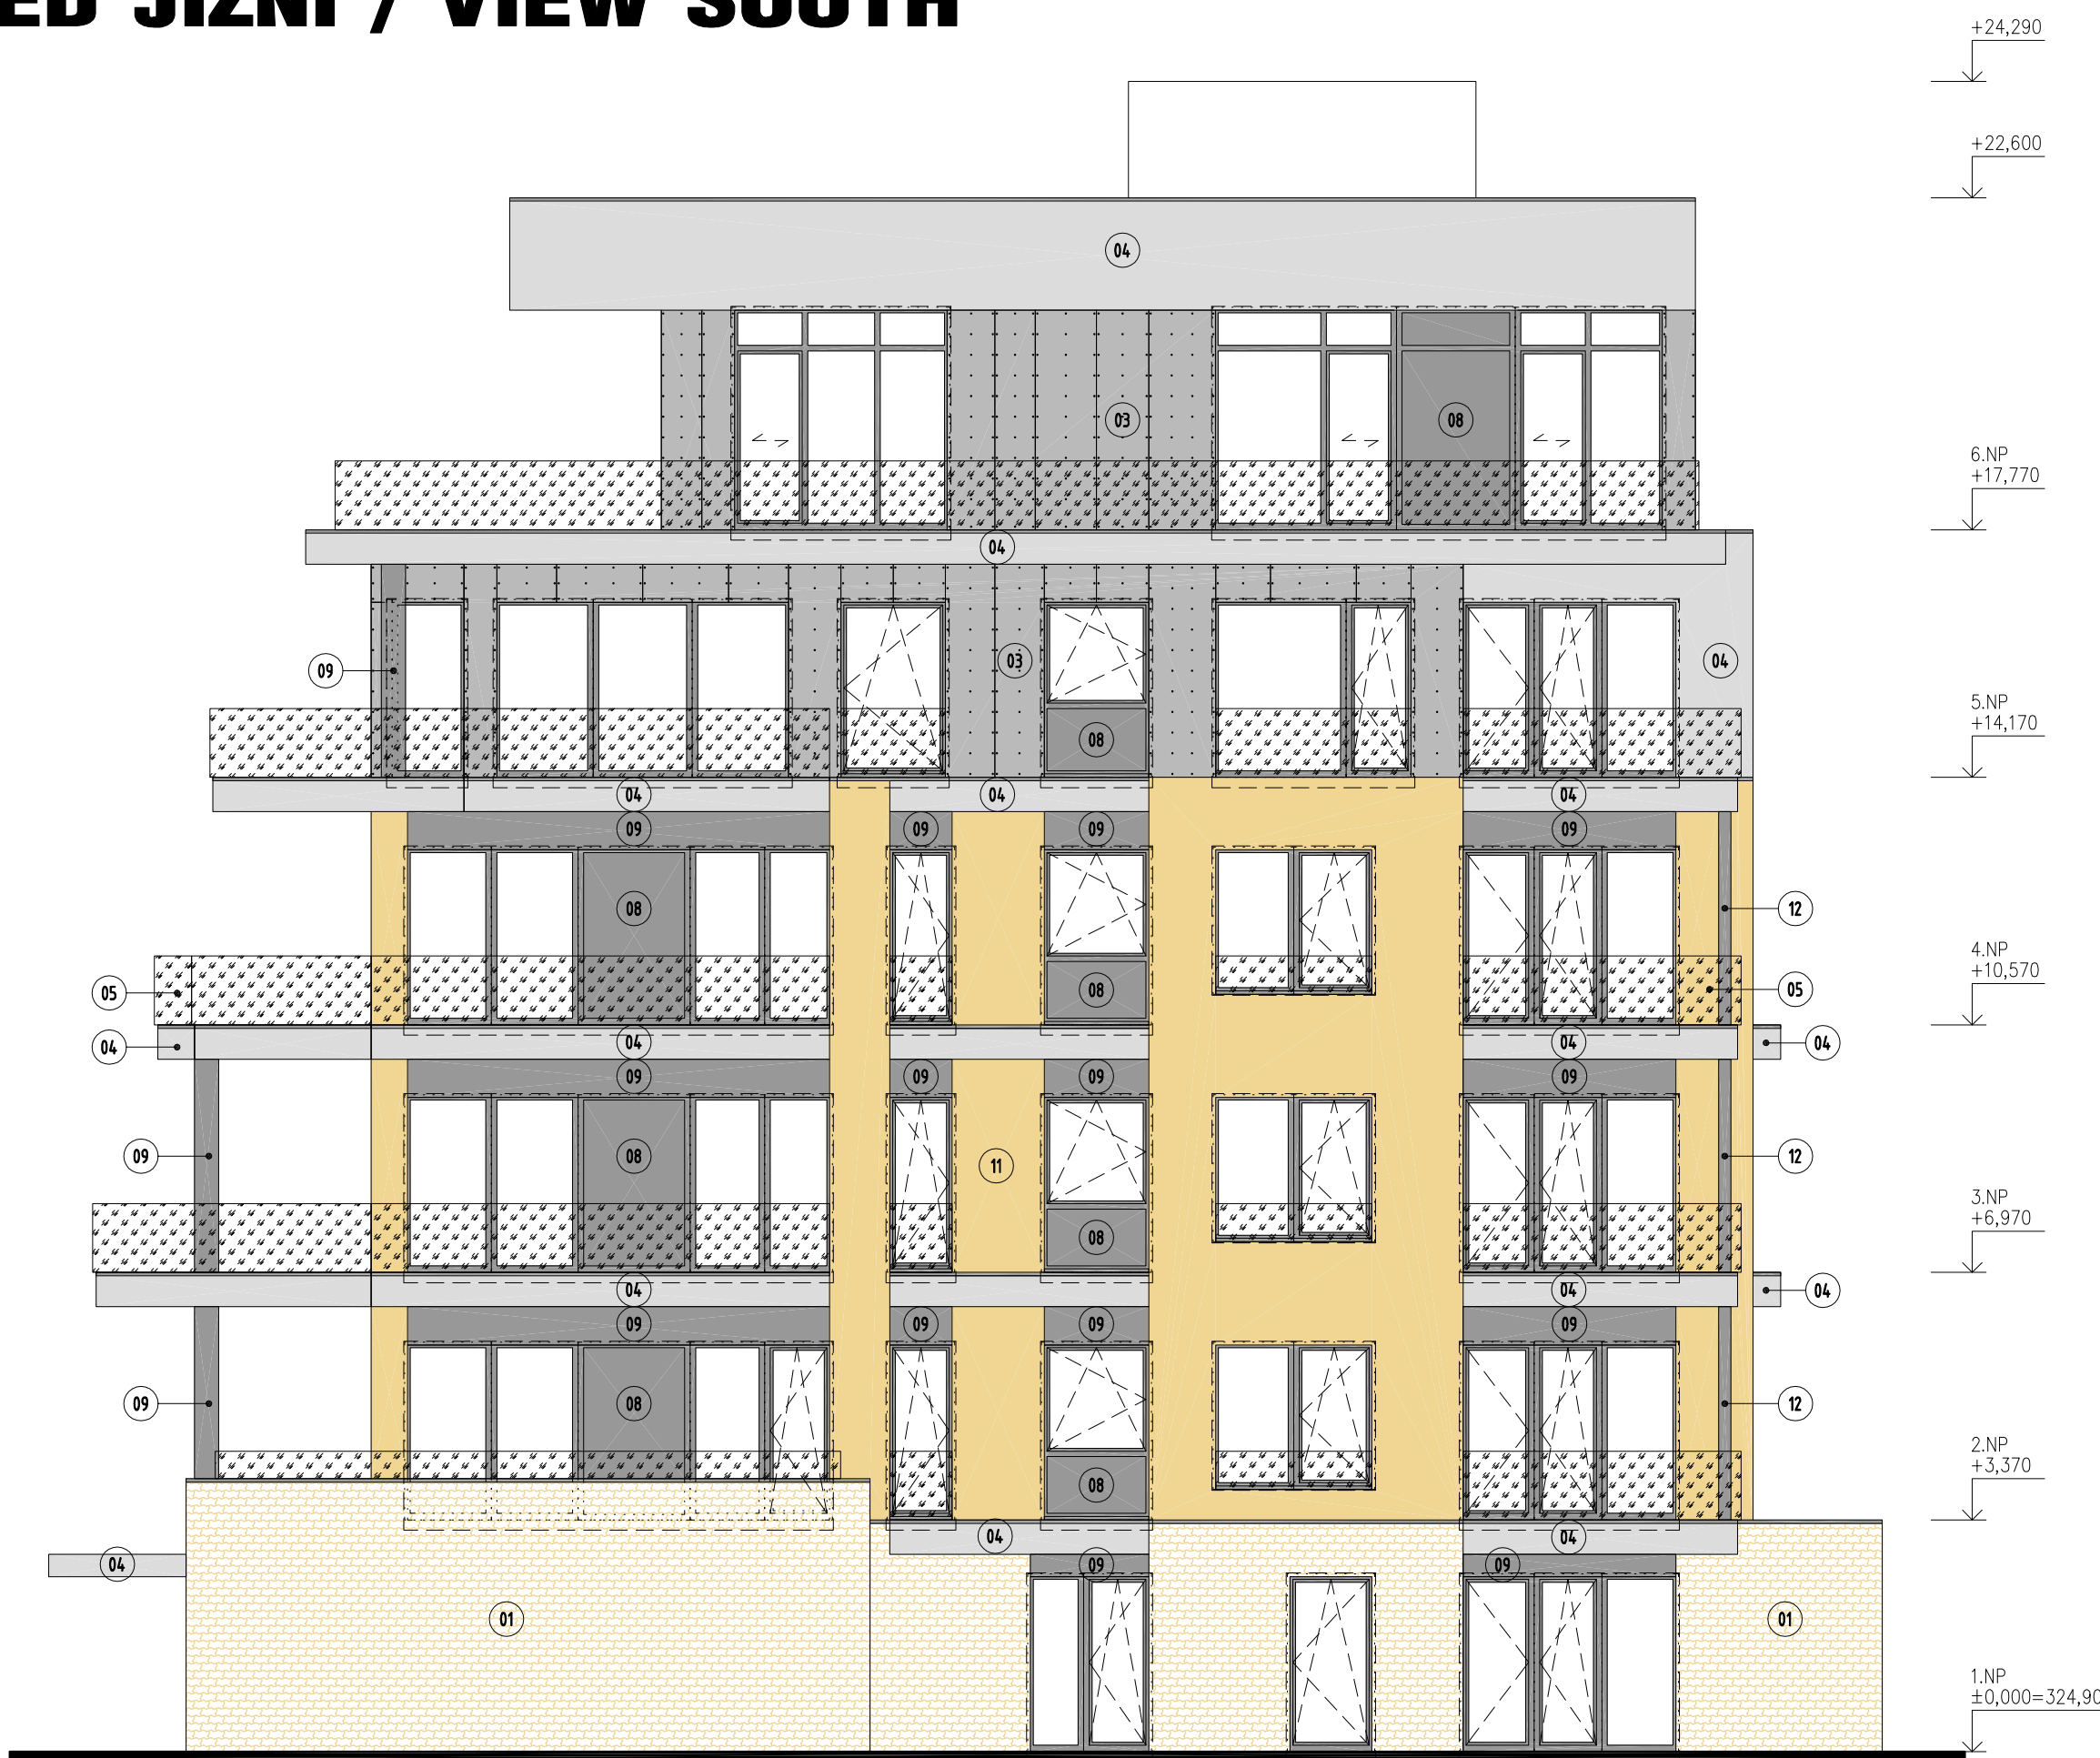

POHLED SEVERNÍ / VIEW NORTH

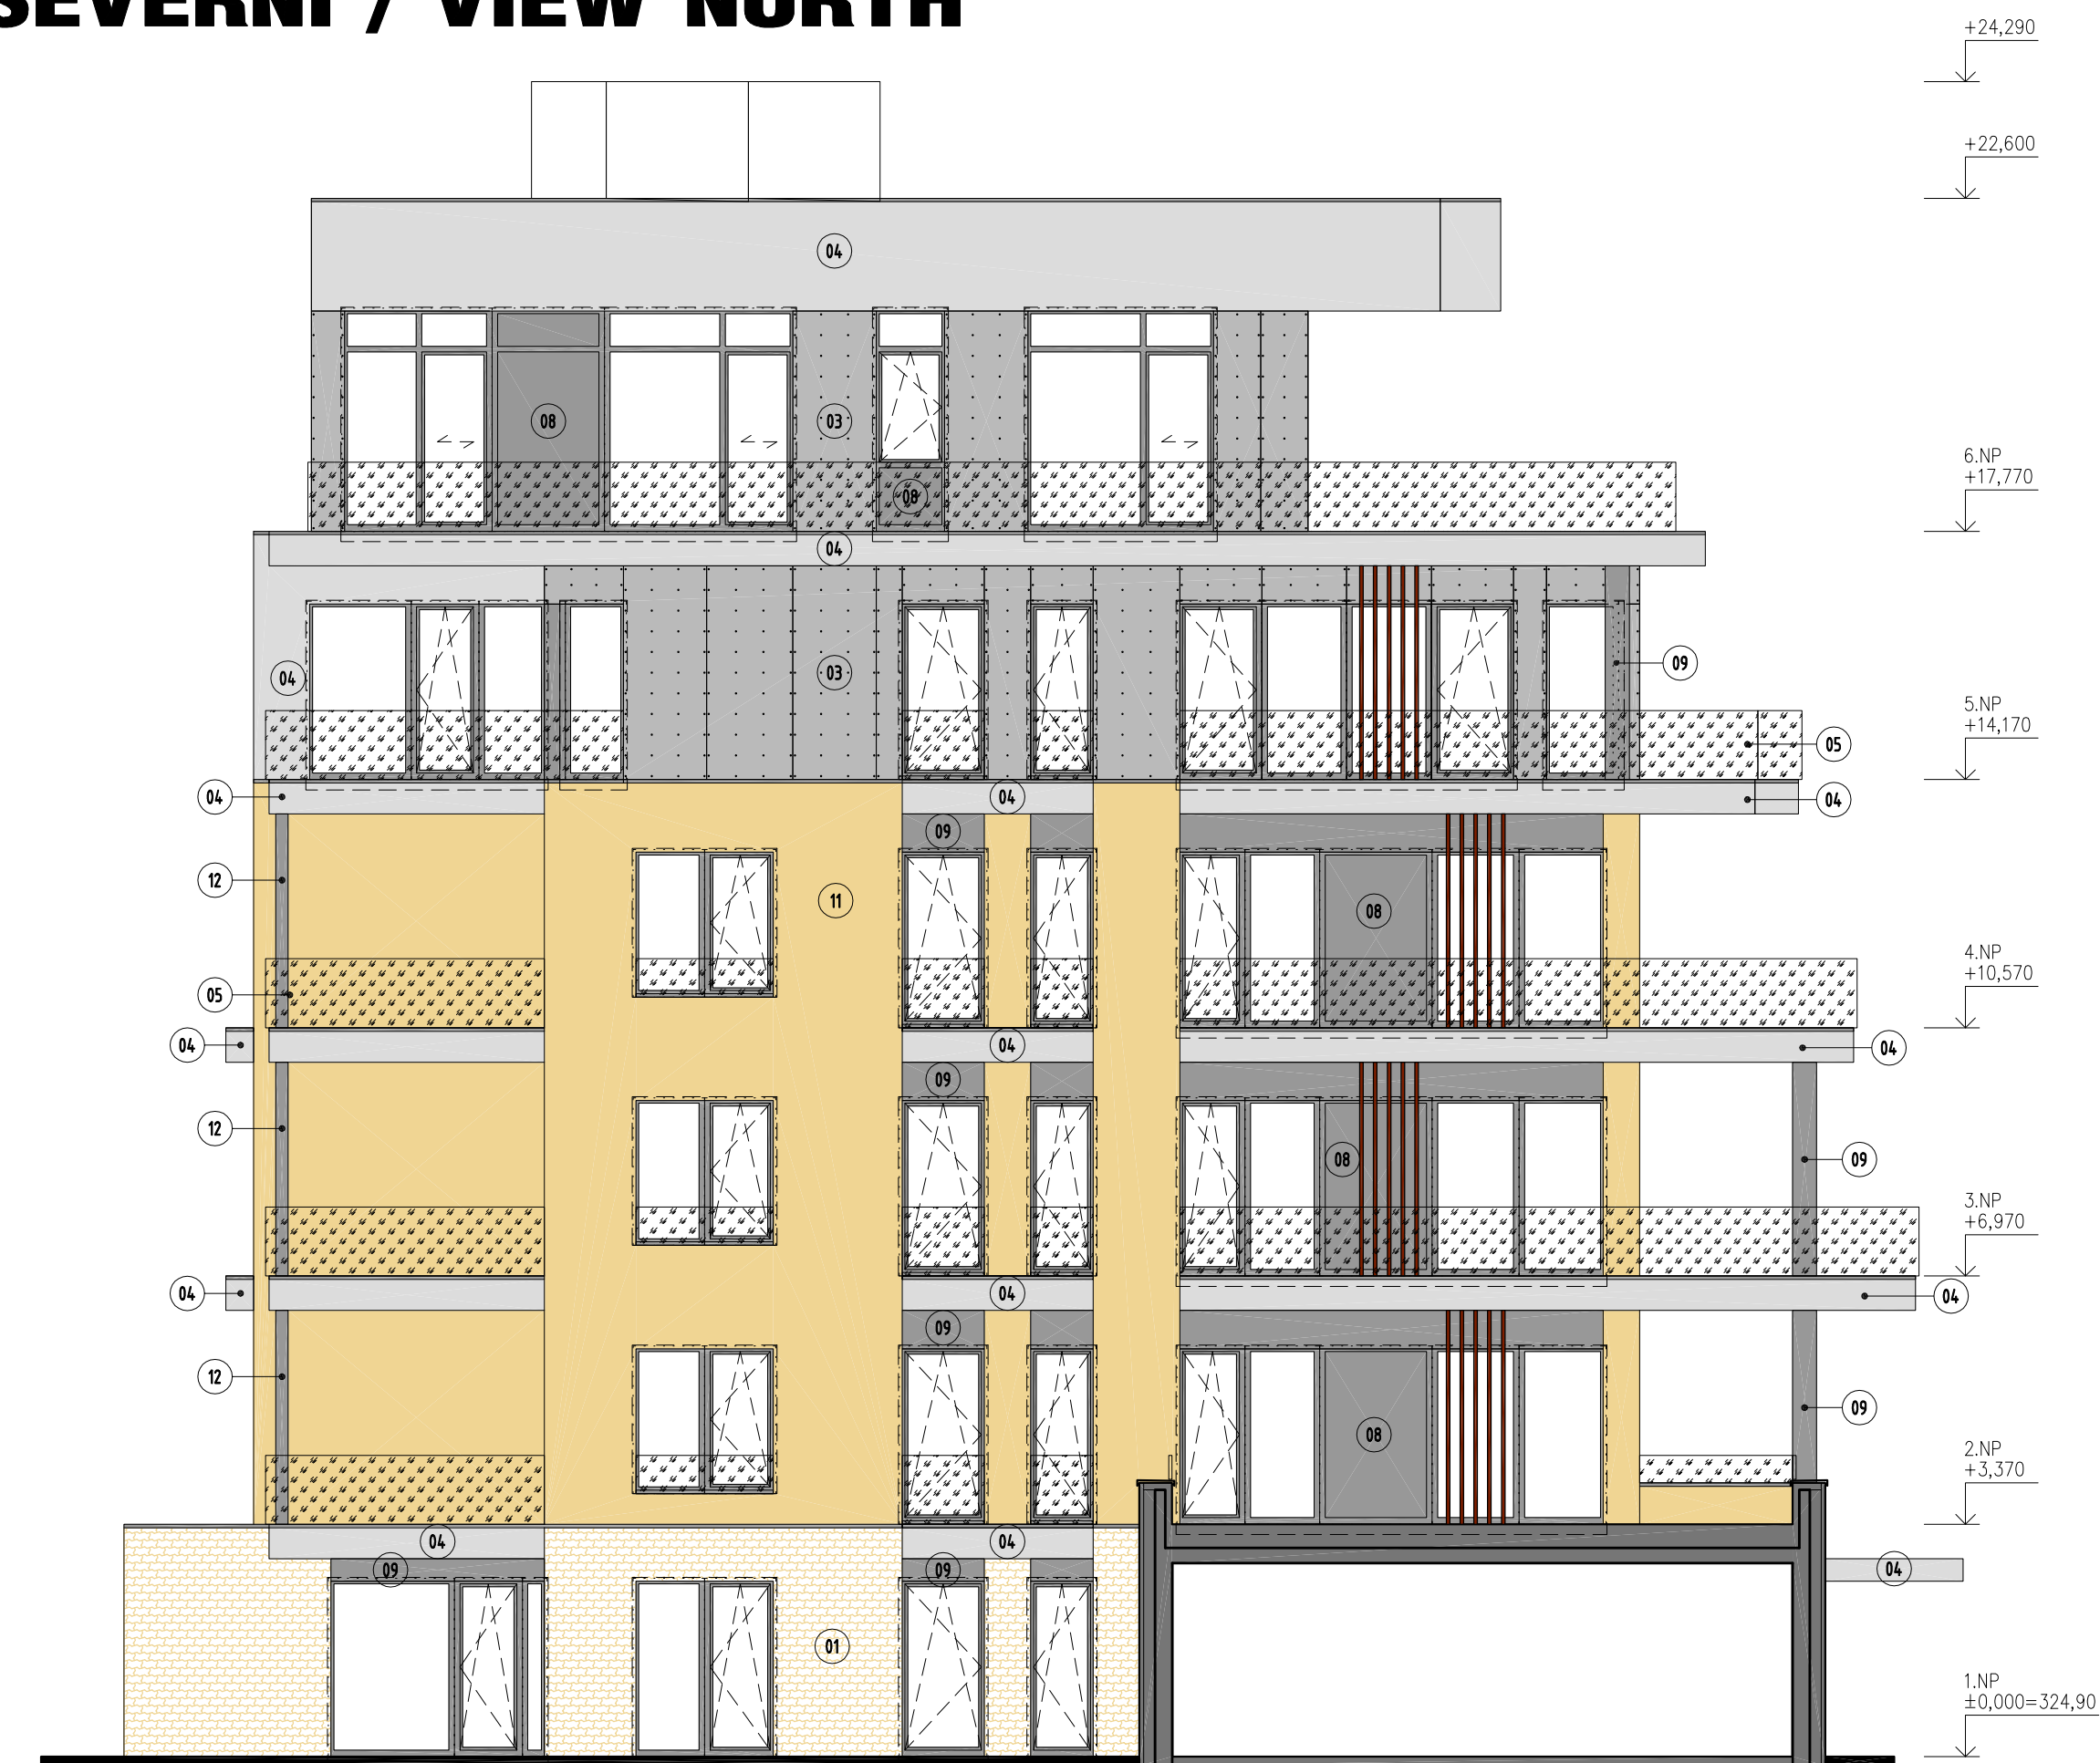

POHLED ZÁPADNÍ / VIEW WEST



POHLED VÝCHODNÍ / VIEW EAST



LEGENDA ZNAČENÍ

- | | | |
|--|----|---|
| | 01 | KAMENNÝ OBKLAD |
| | 02 | PROBARVENÁ OMITKA SKRABANÁ K1,5; BAREVNOST: TMAVĚ SEDA |
| | 03 | OBKLADOVÉ EXTERIEROVÉ DESKY NA AL. ROSTU |
| | 04 | PROBARVENÁ OMITKA SKRABANÁ K1,5; BAREVNOST: BÍLÁ |
| | 05 | ZÁBRADLÍ BEZPEČNOSTNÍ SKLO, MADLO NEREZ |
| | 06 | FALEŠNĚ NEPRŮHLÉDNÉ OKNO V BARVĚ RAMU |
| | 09 | SOPOVANY PLECH ANTRACIT |
| | 10 | OKENNÍ RAM |
| | 11 | PROBARVENÁ OMITKA SKRABANÁ K1,5; BAREVNOST: SVĚTLĚ BEŽOVÁ |
| | 12 | VROCNÍ NÁTER OCELI PRVKY; BAREVNOST: TMAVĚ SEDA |

TYP 4 - DŮM Č.14-18

ŠÁRKA VALLEY

STUPEŇ : AKTUÁLNÍ DOKUMENTACE

DATUM: 24.5.2022

LOXIA

LOXIA a.s., Perucká 26, 120 00 Praha 2
T: +420 221 511 711, E: firma@loxia.cz

Všechna práva vyhrazena / All rights reserved.
Neoprávněná reprodukce a šíření obsahu materiálů, nebo jakékoli jeho částí bude stíhána v souladu s platnými zákony ČR a mezinárodními smlouvami o ochraně autorských práv platnými na území ČR.