


TYP 2 / TYPE 2

OBJEKT 2 - POHLEDY / OBJECT 2 - VIEWS

1 : 100


POHLED VÝCHODNÍ / VIEW EAST

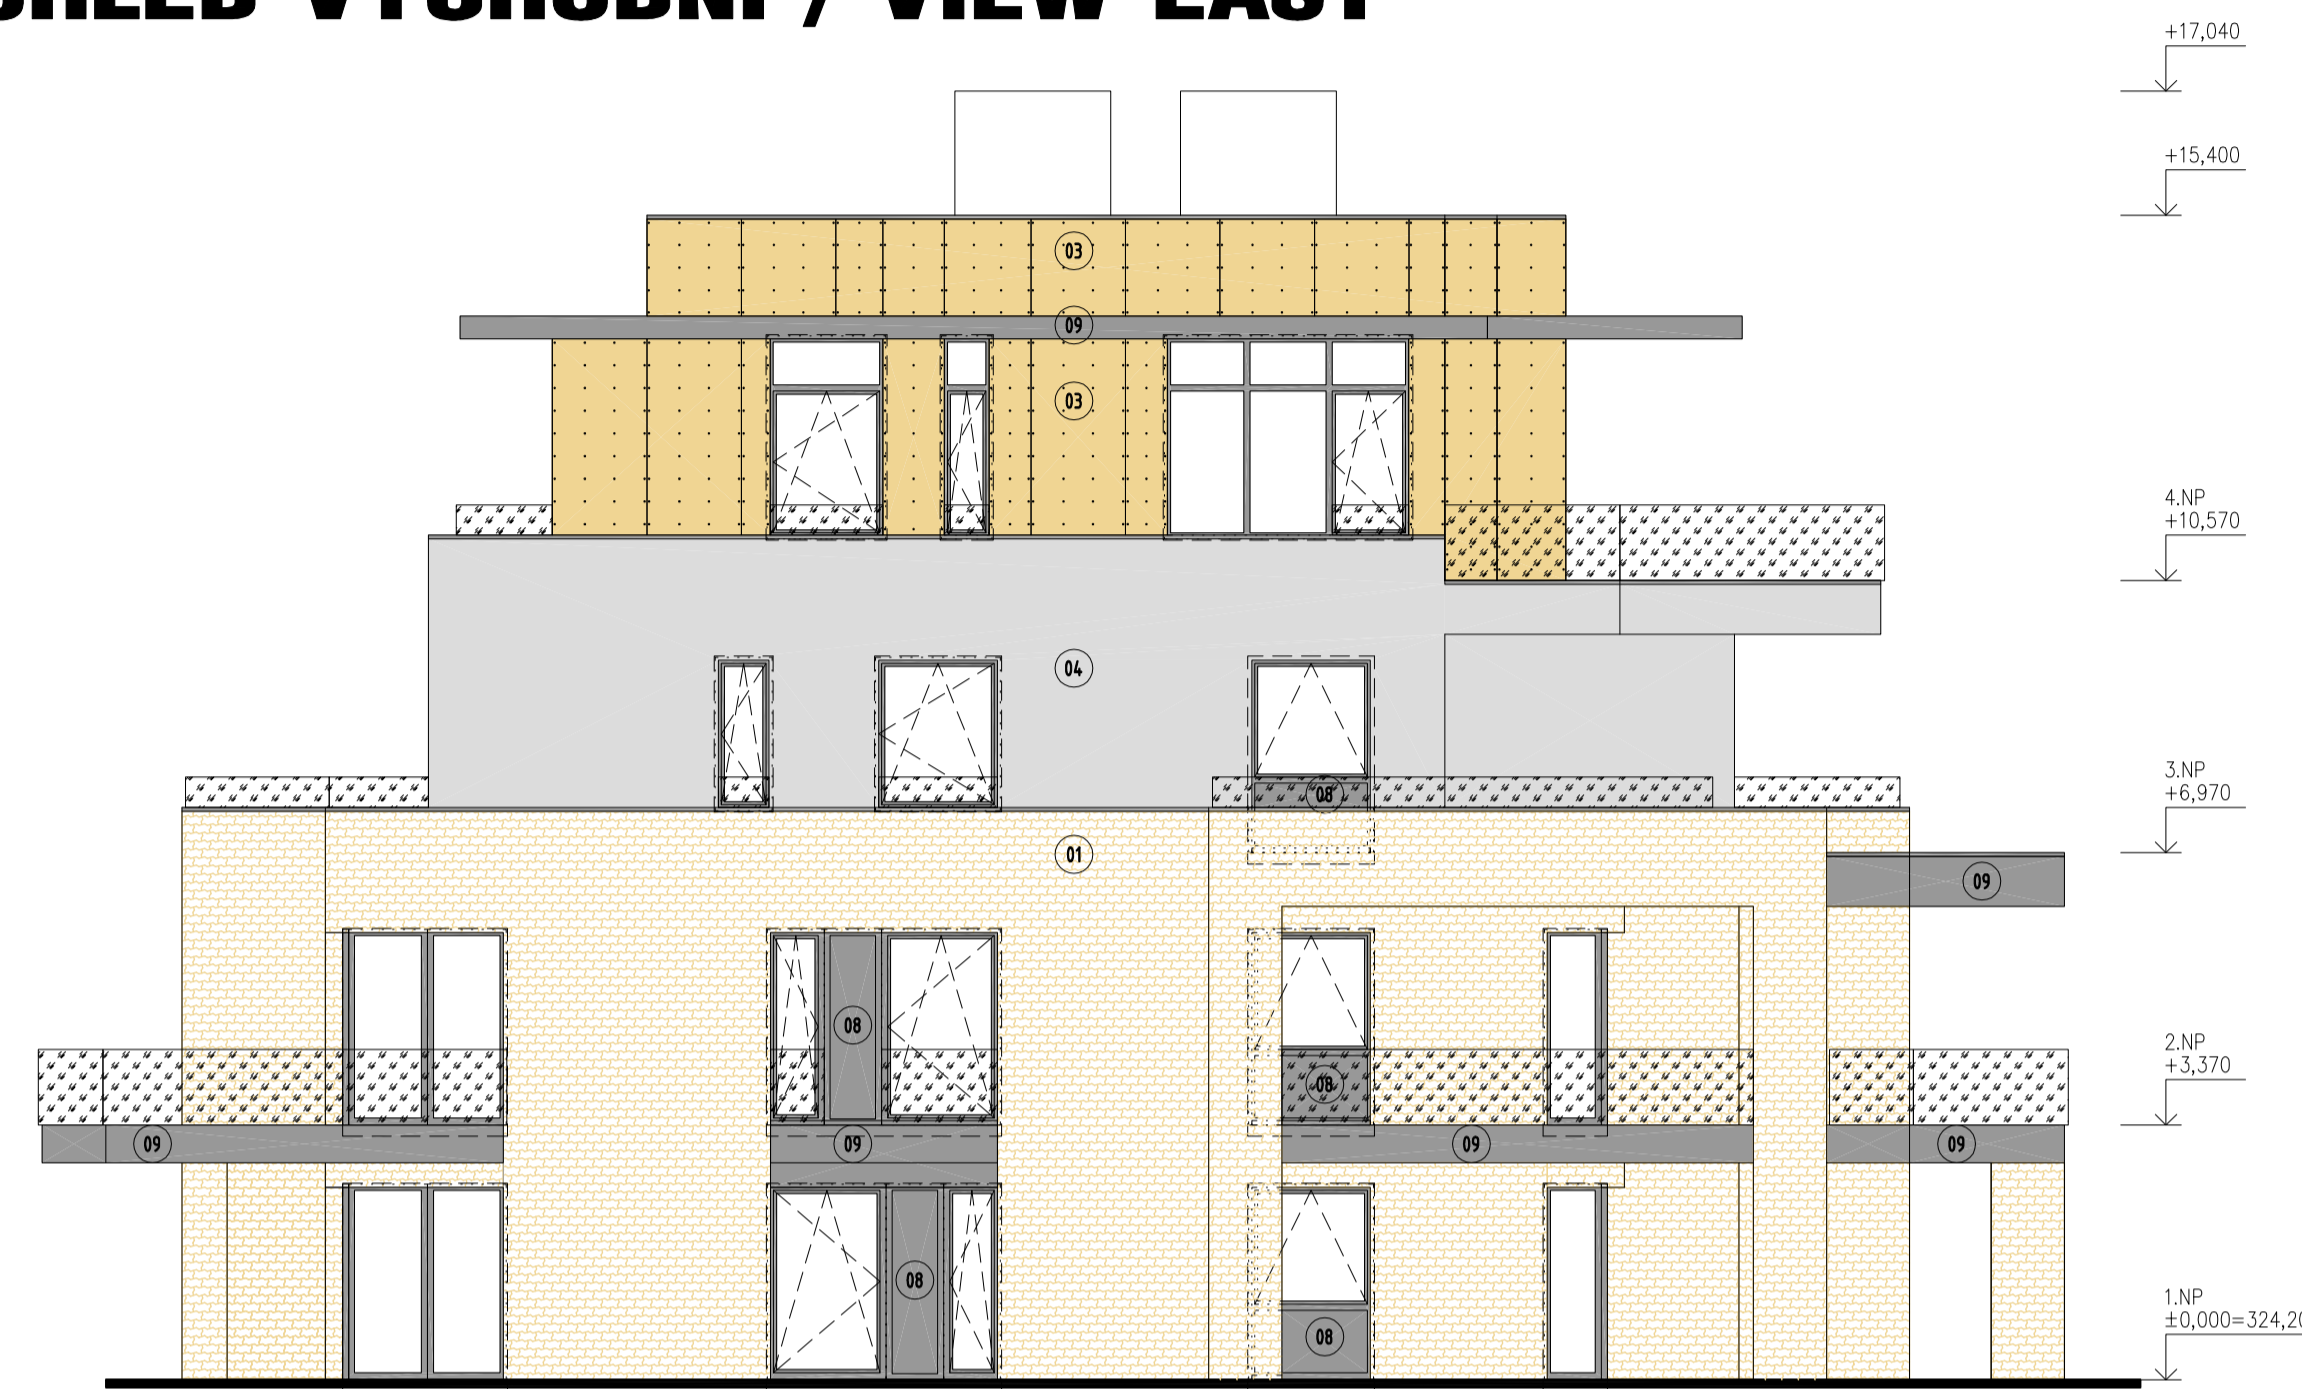


POHLED ZÁPADNÍ / VIEW WEST





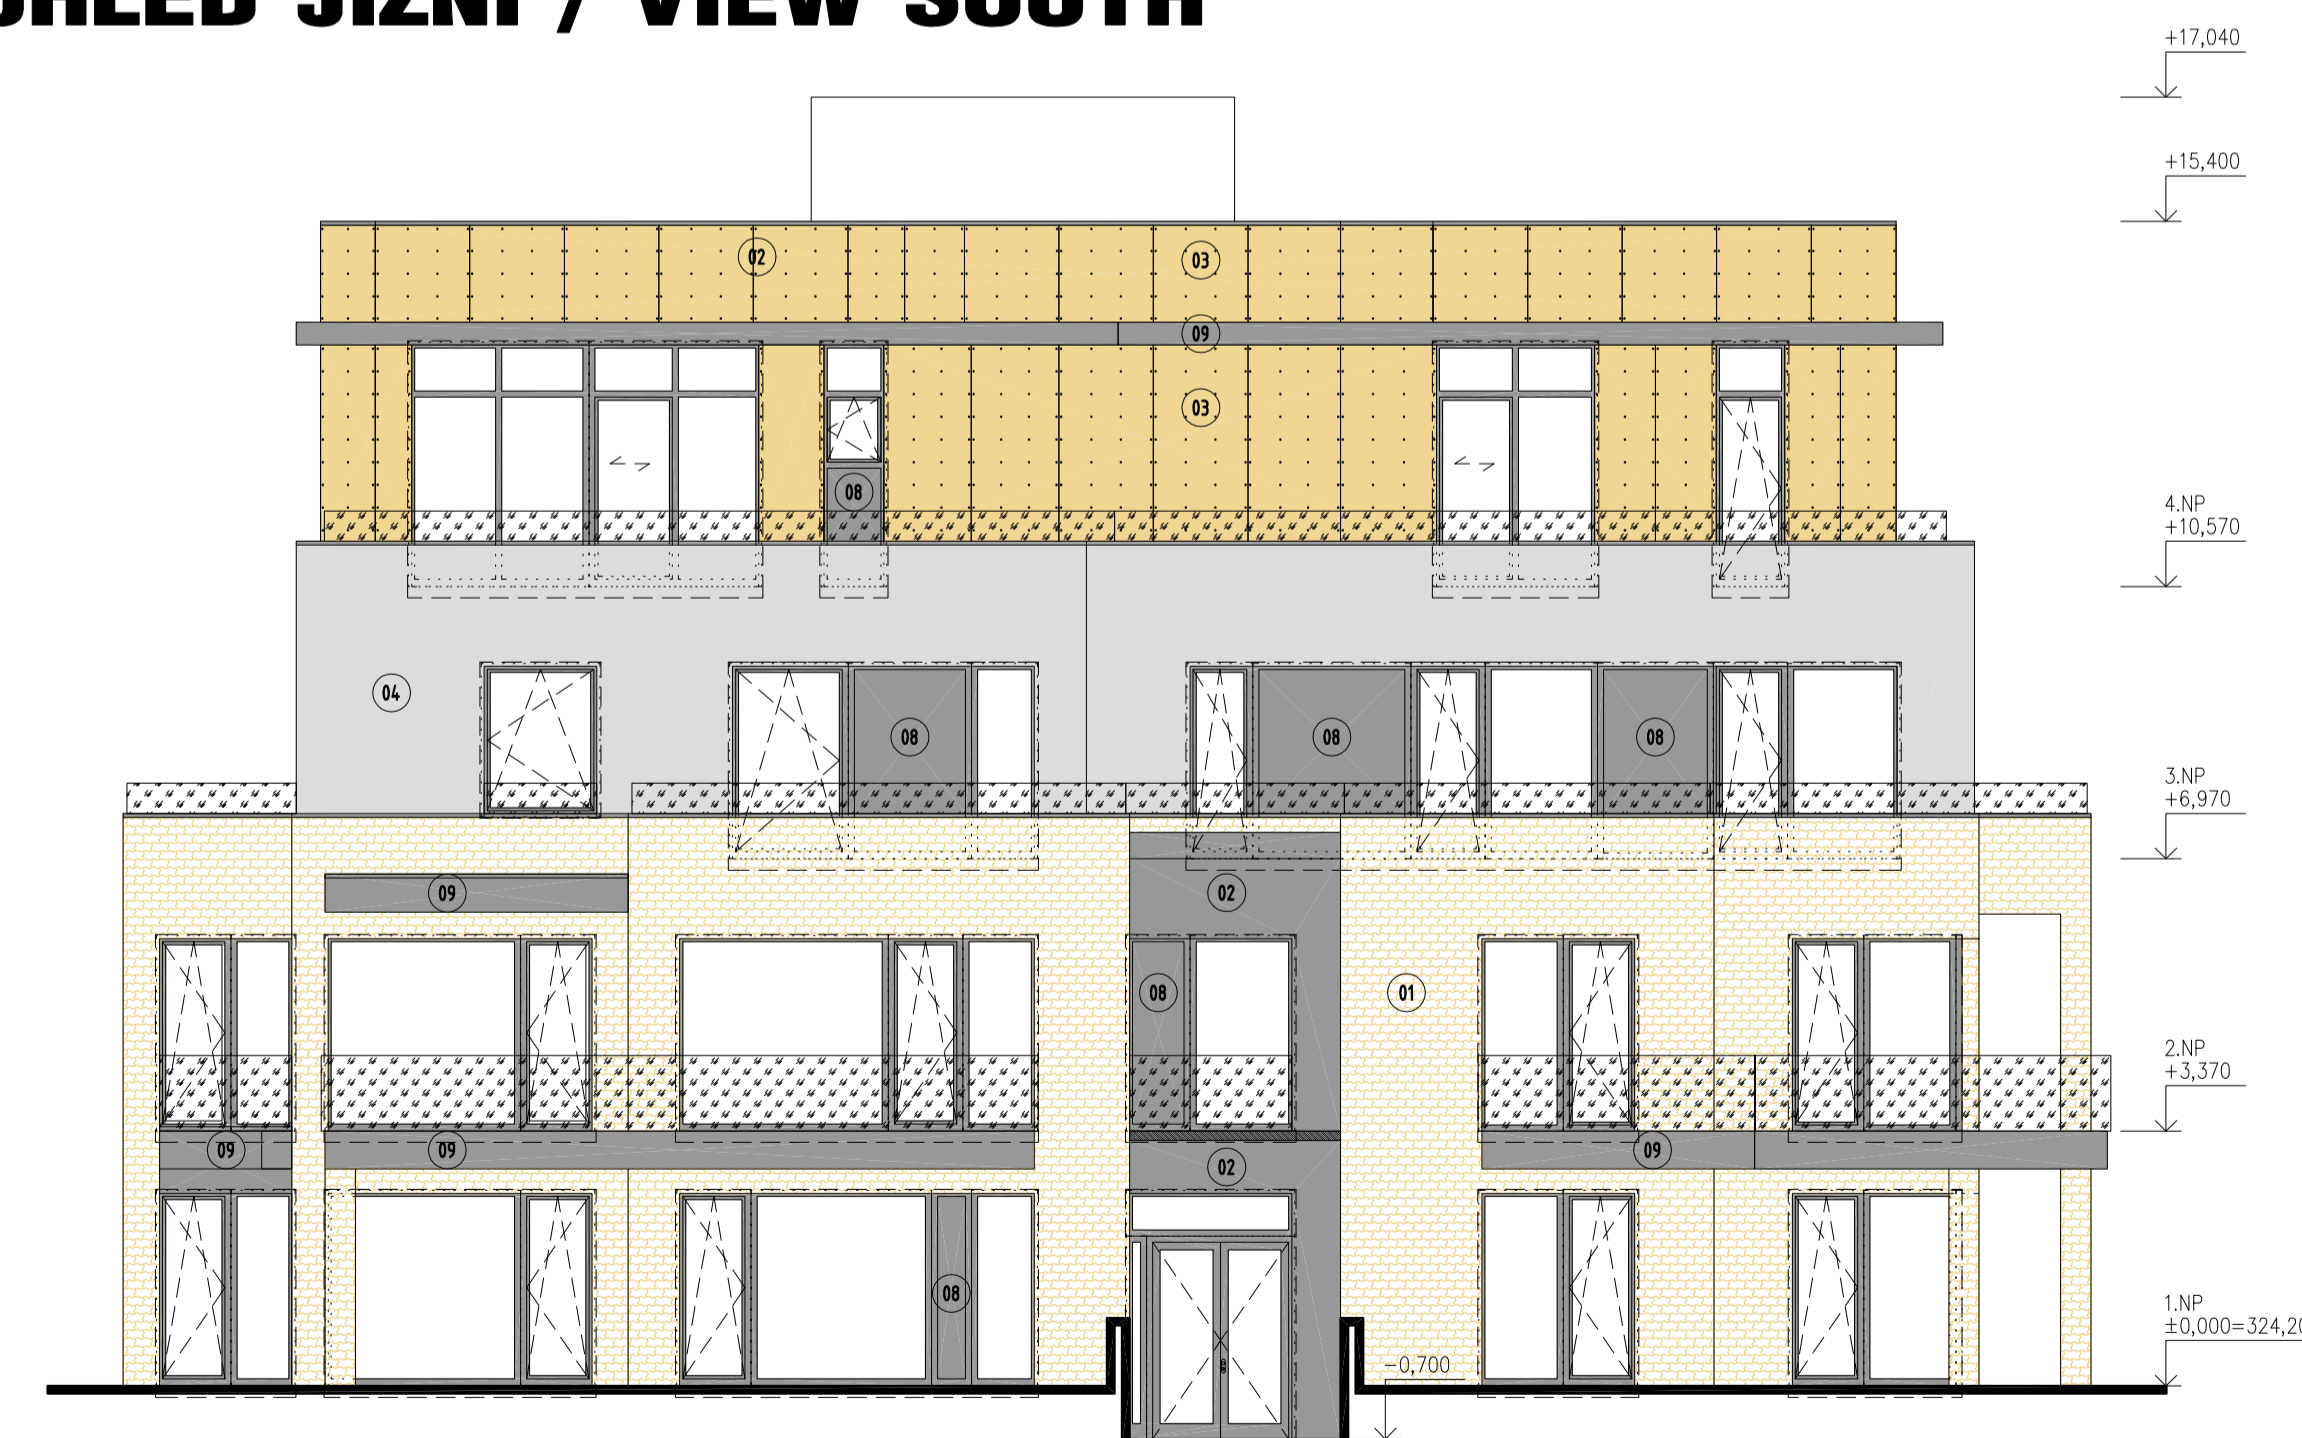

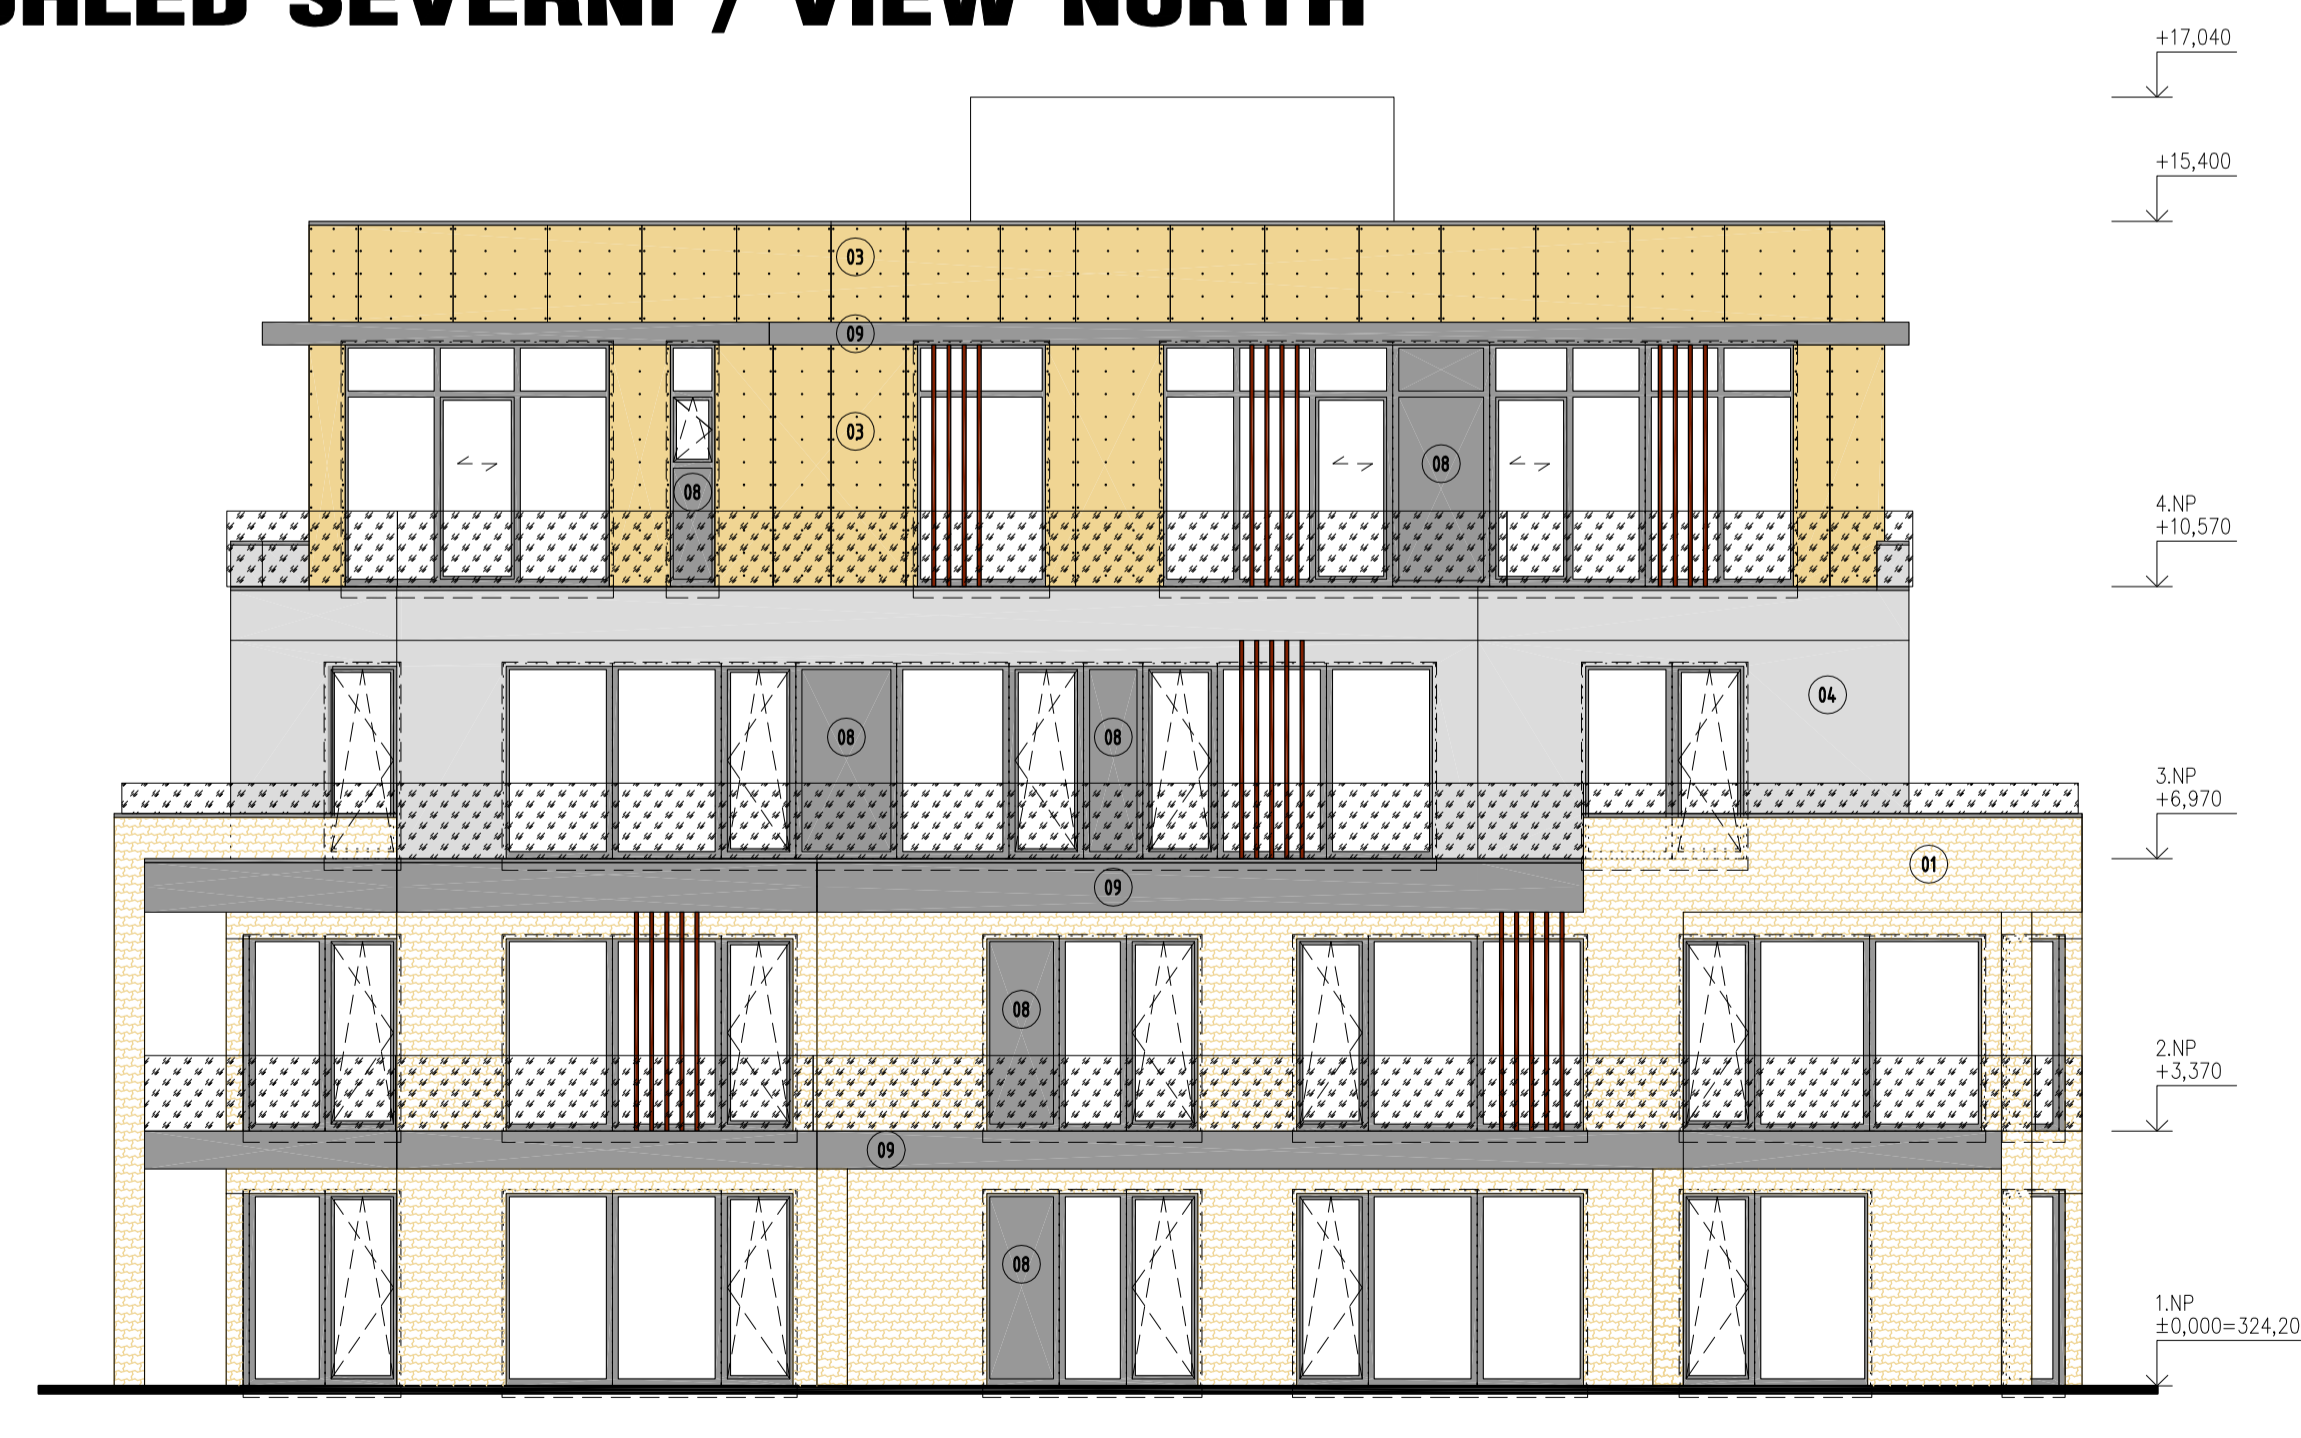



POHLED JIŽNÍ / VIEW SOUTH



POHLED SEVERNÍ / VIEW NORTH

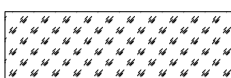

LEGENDA ZNAČENÍ

-  01 KAMENNÝ OBKLAD
-  02 PROBARVENÁ OMÍTKA SKRABANÁ K1,5; BAREVNOST: TMAVÉ SEDA
-  03 OBKLADOVÉ EXTERIÉROVÉ DESKY NA AL ROSTU
-  04 PROBARVENÁ OMÍTKA SKRABANÁ K1,5; BAREVNOST: BÍLÁ
-  05 ZÁBRADLÍ BEZPEČNOSTNÍ SKLO, MADLO NEREZ
-  06 FALESNÉ NEPRŮHLÉDNÉ OKNO V BARVĚ RAMU
-  09 SOPOVANÝ PLECH ANTRACIT
-  10 OKENNÍ RAM

TYP 2 - DŮM Č. 1-5
ŠÁRKA VALLEY

STUPEŇ : AKTUÁLNÍ DOKUMENTACE

DATUM: 24.5.2022

LOXIA

LOXIA a.s., Perucká 26, 120 00 Praha 2
T: +420 221 511 711, E: firma@loxia.cz

Všechna práva vyhrazena / All rights reserved!
Neoprávněná reprodukce a distribuce těchto materiálů, nebo jakákoliv jiná činnost ohrožující v souvislosti s platnými zákony ČR a mezinárodními úmlouvami o ochráně autorských práv platnými na území ČR.