

# TYP 1 / TYPE 1

## OBJEKT 25 - POHLEDY / OBJECT 25 - VIEWS


1 : 100

### POHLED JIŽNÍ / VIEW SOUTH




+11,510  
3.NP +7,660  
2.NP +4,080  
1.NP ±0,000=324,60  
-0,850

### POHLED VÝCHODNÍ / VIEW EAST

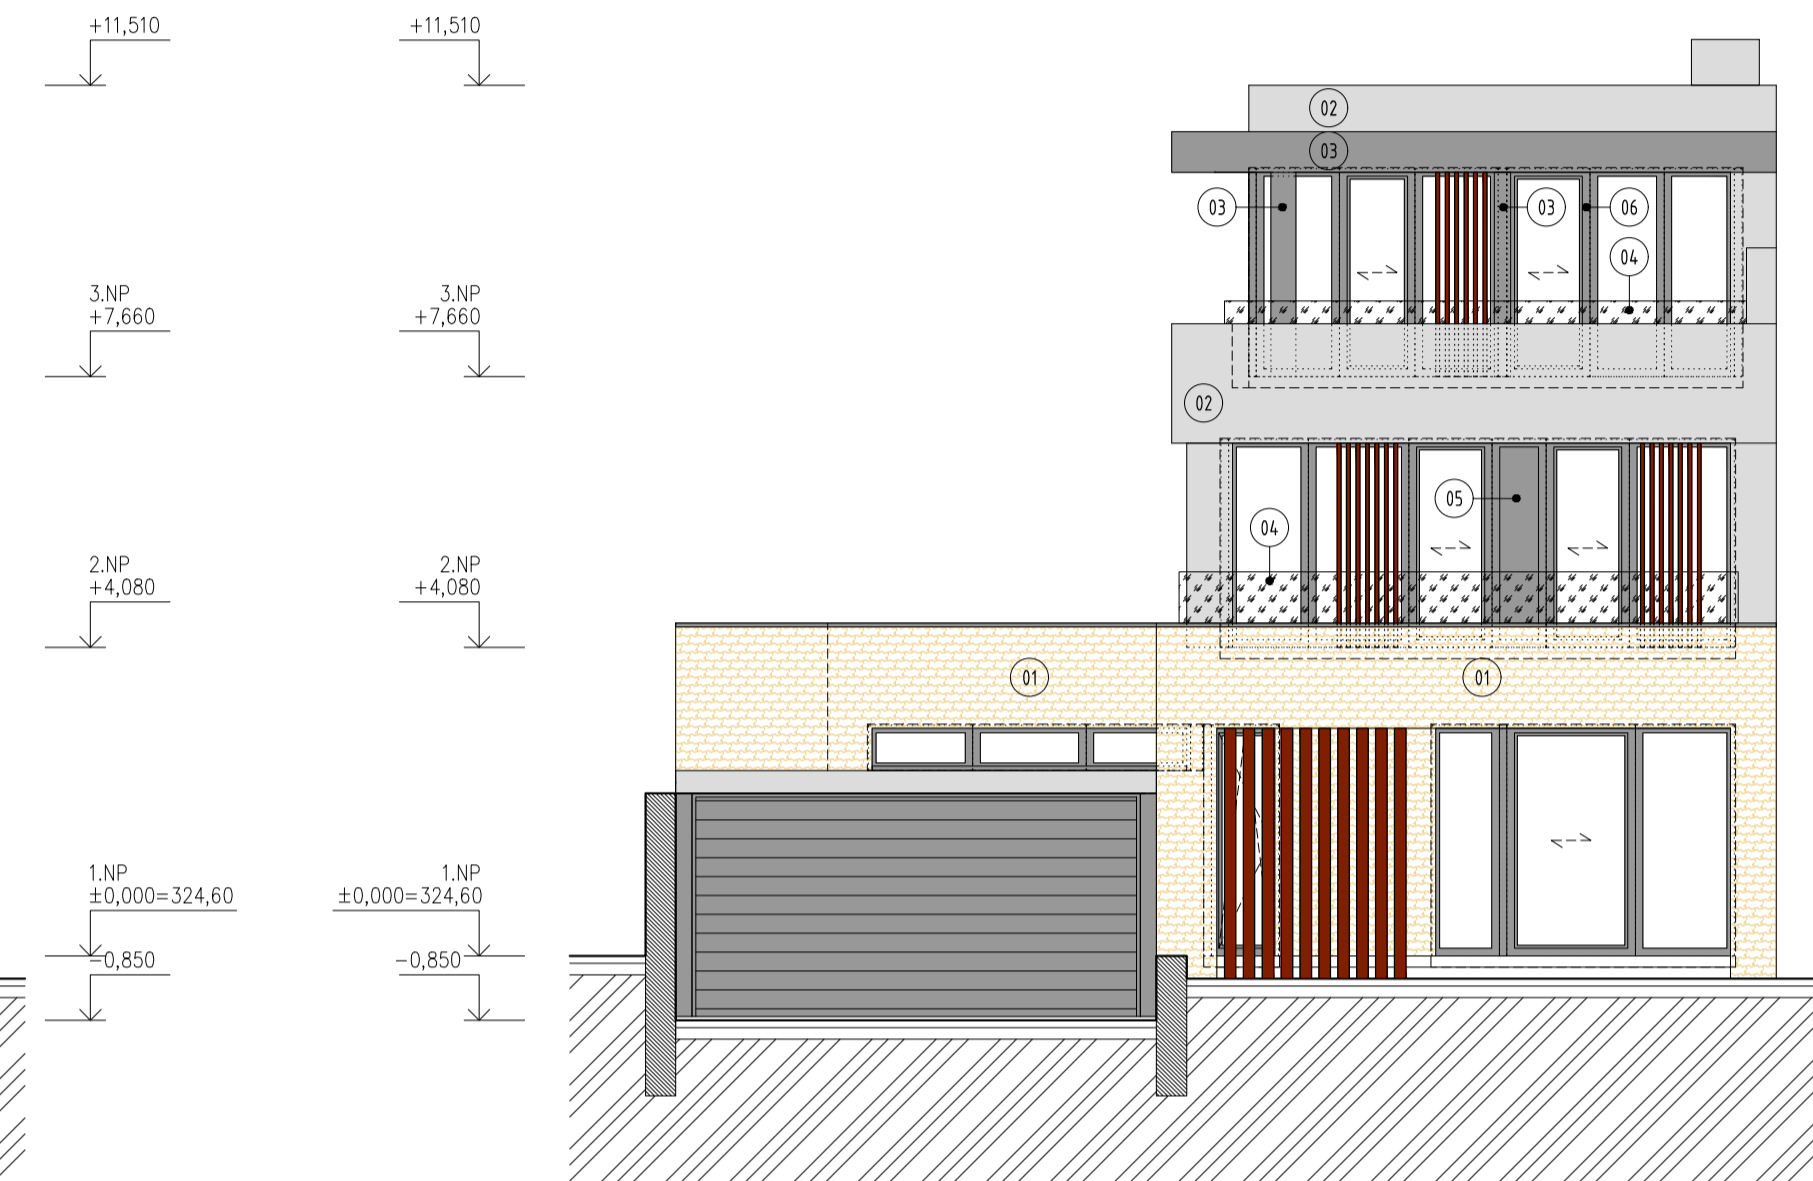

+11,510  
3.NP +7,660  
2.NP +4,080  
1.NP ±0,000=324,60  
-0,850

### POHLED SEVERNÍ / VIEW NORTH

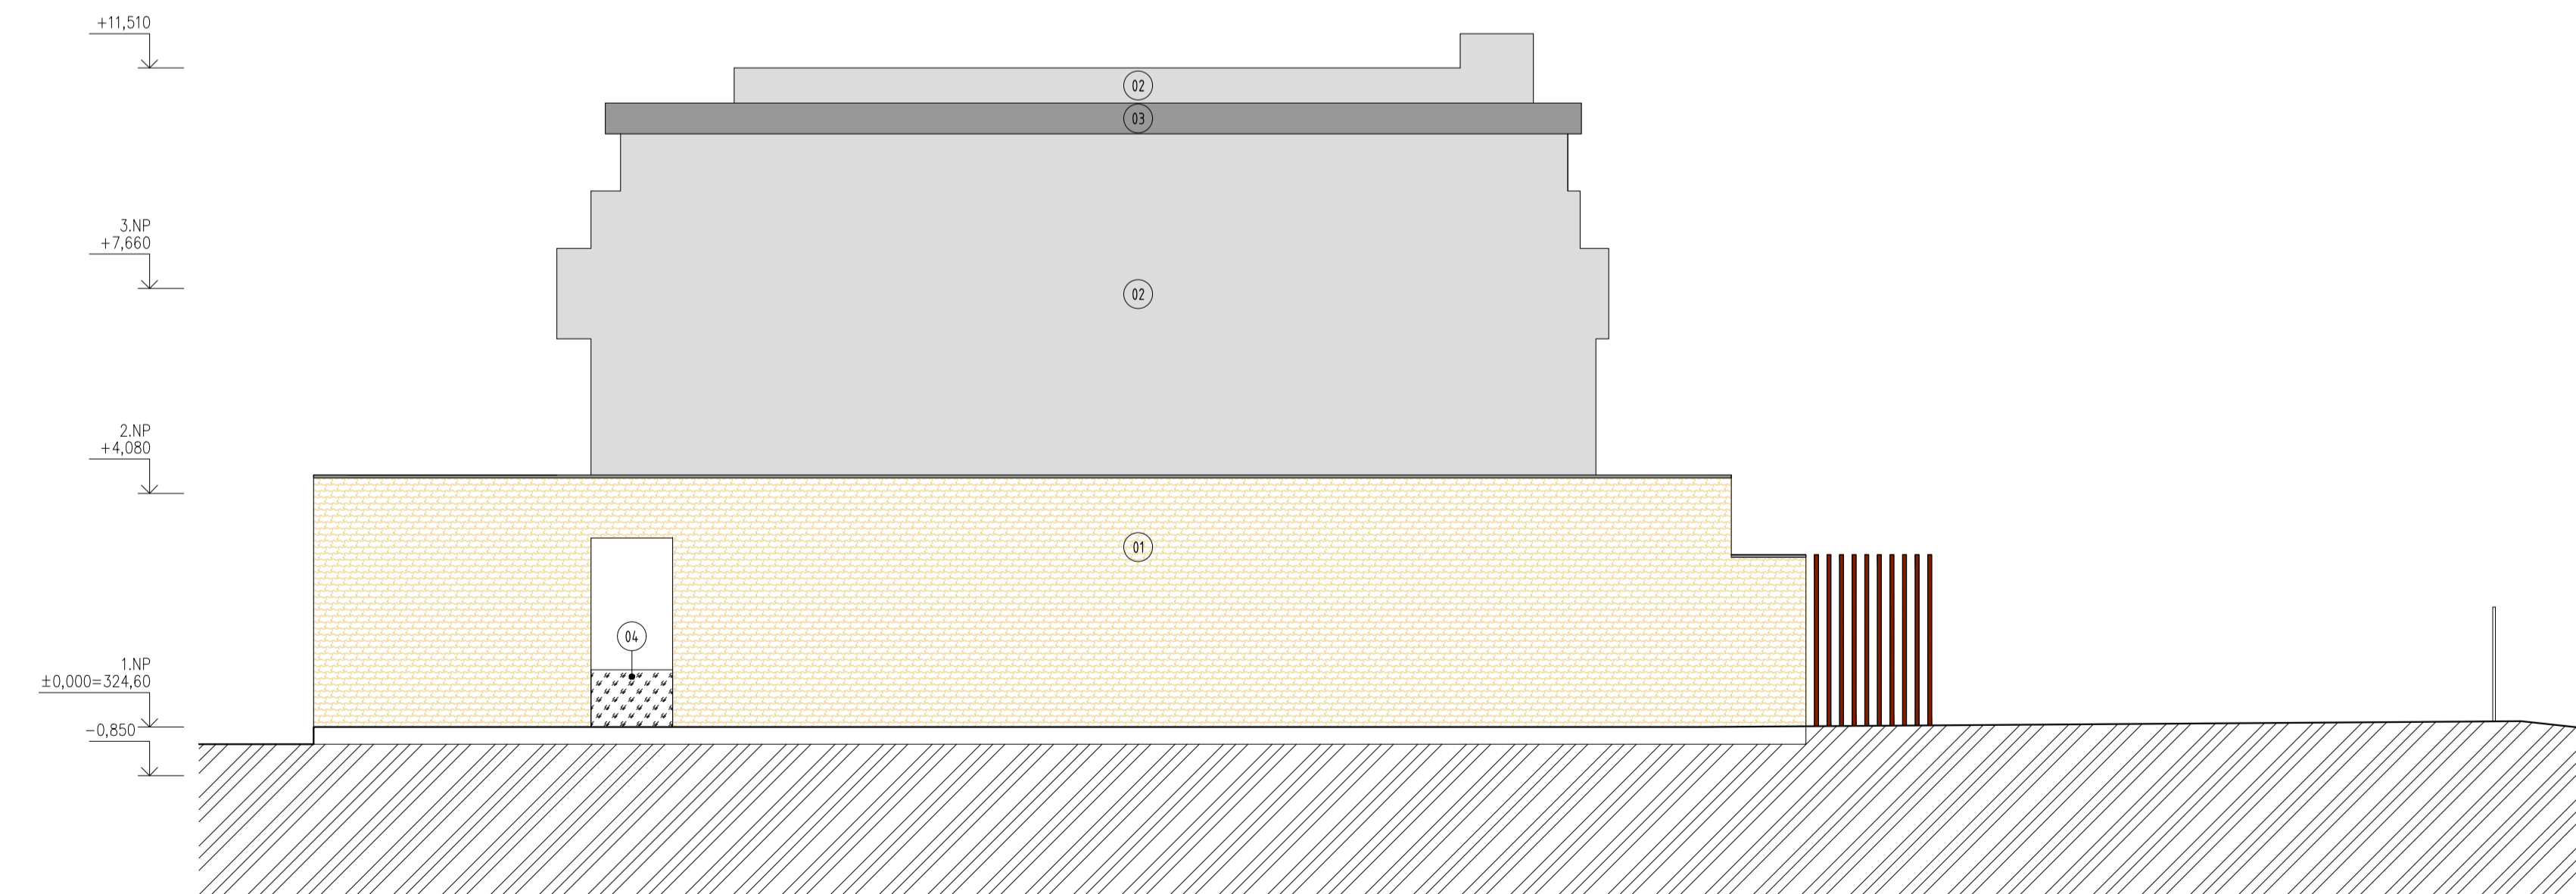




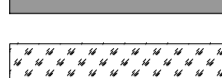


+11,510  
3.NP +7,660  
2.NP +4,080  
1.NP ±0,000=324,60  
-0,850

### POHLED ZÁPADNÍ / VIEW WEST



+11,510  
3.NP +7,660  
2.NP +4,080  
1.NP ±0,000=324,60  
-0,850

#### LEGENDA ZNAČENÍ

-  01 KAMENNÝ OKLAD
-  02 PROBARVENÁ OMÍTKA  
ŠKRÁBANA K.L.S.,  
BAREVNOST: BILÁ
-  03 ŠOPOVANÝ PLECH ANTRACIT
-  04 ZÁBRADLÍ BEZPĚČNOSTNÍ  
SKLO, MADLO NEREZ
-  05 FALEŠNÉ NEPRŮHLÉDNÉ OKNO  
V BARVĚ RAMU
-  06 OKENNÍ RÁM

TYP 1 - DŮM Č. 21-26

ŠÁRKA VALLEY

STUPEŇ : AKTUÁLNÍ DOKUMENTACE

DATUM: 24.5.2022

**LOXIA**

LOXIA a.s., Perucká 26, 120 00 Praha 2  
T: +420 221 511 711, E: firma@loxia.cz

Všechna práva vyhrazena / All rights reserved!  
Neautorizovaná reprodukce a distribuce tohoto materiálu nebo jakýchkoli jeho částí bude ohrožena v souladu s platnými  
zákony ČR a mezinárodními úmlouvami a ochrání autorských práv platných na území ČR.